LEGENDA

KEYPLAN

SDF - STATO DEI LUOGHI

Limiti amministrativi comunali

Idrografia

1 Canale Manchetta 2 Torrente Cantagalli
3 Fiume Bagni 4 Torrente Spilinga
5 Lago La Vota Piccola 6 Lago La Vota Piccola
7 Lago La Vota 8 Torrente Casale

Tessuto edilizio e Infrastrutture per la mobilità e i trasporti

A2 Autostrada del Mediterraneo A2
SS18 Strada Statale Tirrena Inferiore SS18
SS280 Strada Statale dei due Mari SS280
Ferrovia Tirrenica Meridionale
Ferrovia Lamezia Terme - Catanzaro Lido

Aree verdi, pavimentazioni urbane esistenti

vegetazione varia a medio e alto fusto
area verde agricola
vegetazione ripariale
area verde urbana
promenade pedonale
marciapiede

PROGETTUALITA' IN CORSO DI PIANIFICAZIONE O DI REALIZZAZIONE

Progetti di interesse territoriale

1 "Sentieri di Lamezia Terme: Rete integrata dei percorsi, sentieri nell'area parco, ivi compresa la ristrutturalizzazione delle aree sponde laghi"
2 Sentieri di Lamezia Terme:"Riqualificazione delle criticità di accesso e delle aree di sosta"

Pista Ciclabile - Tronco 2 (Tracciato 3,1 km)
pista ciclabile di competenza del Comune di Lamezia Terme

Attraversamenti

A. Attraversamento Spilinga di competenza del comune di Lamezia Terme
B. Attraversamento Cantagalli di competenza del Consorzio di Bonifica

Percorso ciclopedonale - tronco 4 (Tracciato1,0 km)
percorso ciclopedonale Parco naturalistico in carea di realizzazione di competenza del Comune di Gizzeria

SDP - STATO DI PROGETTO INTERVENTI CIS L05

perimetro interventi CIS L05 DEMOLIZIONI

Pista Ciclabile - Tronco 1 (Tracciato 0,9 km)
Pista ciclabile di competenza Sacal nel Comune di Lamezia Terme

Pista cicabile - Tronco 3 (Tracciato 3,0 km)
Pista ciclabile di competenza Sacal nel Comune di Gizzeria

Elementi architettonici e di interesse urbano

Bike Point
A. Lamezia Terme Aeroporto
B. Gizzeria Lungomare

2 Parco Polivalente

Stazione Ecologica
Strutture stoccaggio rifiuti

Area parcheggio

Attraversamento Torrente Casale

Aree verdi, elementi naturalistici e land art, pavimentazioni e arredo urbano di progetto

vegetazione varia a medio e alto fusto

sentieri ed aree di sosta in terra battuta
area verde di progetto
tronchi per contenimento dislivelli
pavimentazione lignea
pavimentazione industriale in cls
pavimentazione autobloccante drenante
asfalto per viabilità carrabile
marciapiede
Totem informativi

1 Bike Point:
Superficie del lotto_ 650 mq circa.
Struttura bike point a pavimentazione_210 mq circa.
dislivello all'interno del lotto_0.00 mt.
Zero di progetto = 8.2 slm

2 Parco Polivalente:
Superficie del lotto_ 15.540 mq circa.
Superficie sentieri naturalistici_ 5.020 mq circa.
Area verde di progetto_ 10.520 mq circa.
dislivello all'interno del lotto_3.00 mt.
Zero di progetto = 8.8 slm

3 Stazione Ecologica e area parcheggio:
superficie Stazione Ecologica_2.970 mq circa
Area parcheggio_1.600 mq circa.
Strutture Stazione ecologica_558 mq circa
Pavimentazioni_4.133 mq circa.
Area verde di progetto_ 1.130 mq circa.
Zero di progetto = 9.3 slm

Lunghezza pista ciclabile tratto Aeroporto Tronco 1_ 0,9 km
Scarificazione pista TRONCO 1 900 m x 2.50 m

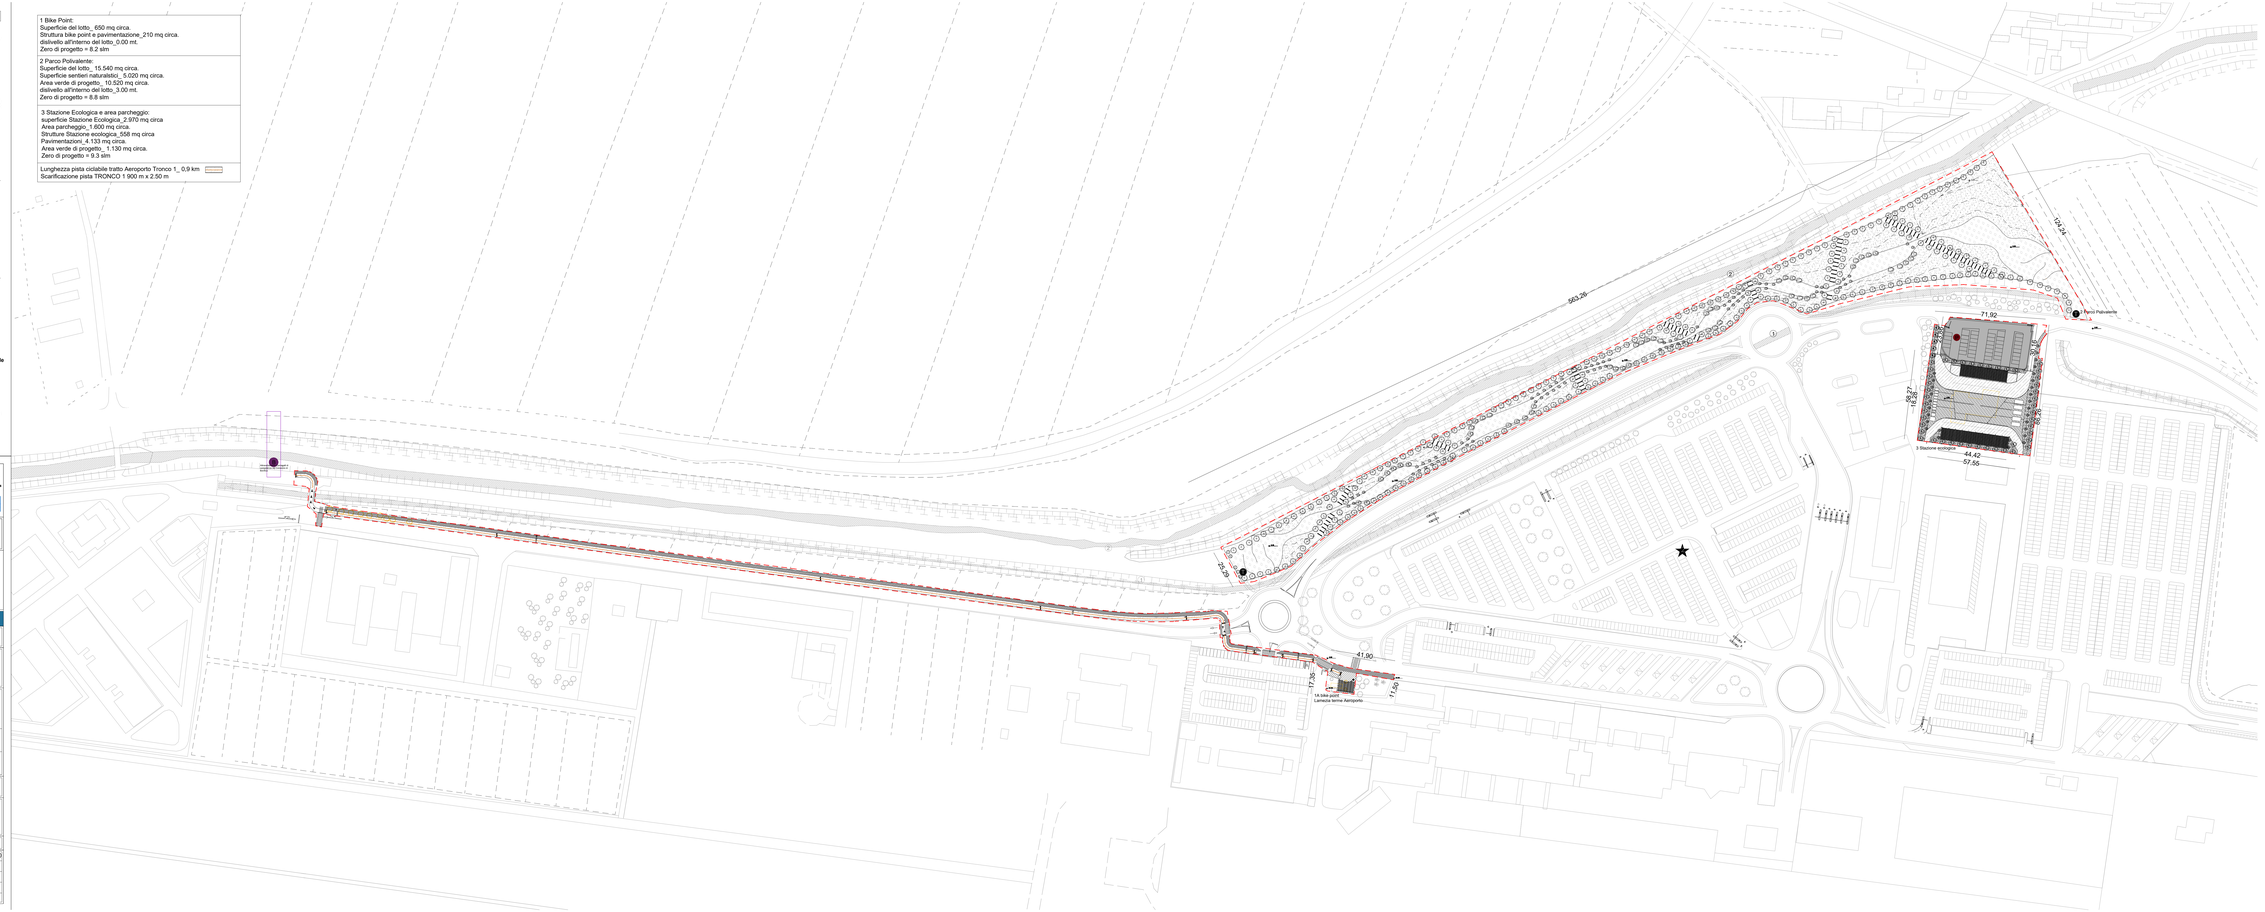

Finanziato dall'Unione europea NextGenerationEU
FSC Fondo Sviluppo e Coesione
INVITALIA
SACAL
ENAC
Comune di Lamezia Terme
Comune di Gizzeria
Ministero dell'Università e della Ricerca
MINISTERO DELLE INFRASTRUTTURE E DEI TRASPORTI
MEF Ministero dell'Economia e delle Finanze
Mims Ministero delle Infrastrutture e dei Trasporti
Ministero delle Imprese e del Made in Italy
Unione Europea Fondo Sociale Europeo

SACAL
Società Aeroportuale Calabrese
Crotone, Lamezia Terme, Reggio Calabria

C.F., Iscrizione Registro Imprese 00617000298
Partita Iva Progettazione - Ing. Stefano RAMONDO
Partita Iva Direzione Lavori - Ing. Stefano RAMONDO
Partita Iva Tecnico Ad Ing. Stefano RAMONDO
REA Ing. Stefano RAMONDO
INPS POSIZ. 1101251001 INAIL Cod. Cliente 1101251

RIQUALIFICA AMBIENTALE DELLA FASCIA NORD DELL'AEROPORTO CON REALIZZAZIONE DI PISTA CICLABILE PER LA VALORIZZAZIONE ECOSOSTENIBILE DELLA FASCIA COSTIERA (POLO DELLA VELA) E DEL LAGO LA VOTA

CIG: A0159868F5 CUP: H91E22000090002

Ambito di intervento: Trasporti e mobilità sostenibili – Fondi CIS scheda L05

PROGETTO ESECUTIVO

OPERE IN PROGETTO
Lamezia Terme Aeroporto_stato di progetto_planimetria intervento

PROGETTISTI:

Mandataria
HYpro

Mandanti
CORFONE + PARTNERS Studio for urban architecture
Ph.D. Arch. Cesare CORFONE

SGMadeo
Architect. Simone Giosuè MADEO

TEAM DI LAVORO

Responsabile progettazione opere idraulicheAl 1.0 **Ing. Alessio SIGNO**
Responsabile progettazione opere stradali E.04 - Tracc.TOC4 **Ing. Maurizio CARUSO**
Responsabile progettazione opere impiantistiche IA.01 **Ing. Raffaele CARRELLO**
Responsabile progettazione interventi naturalistici e paesaggiaTr.01 **Arch. Cesare CORFONE**
Responsabile progettazione edifici E.16 e E.20 **Arch. Cesare CORFONE**
Architettura: **Architect. Simone Giosuè MADEO**
Geologia: **Geol. Giuseppe CODIANNI**
Direttore operativo Geologia: **Geol. Giovanni DI PAZIO**
Coordinatore per la sicurezza in fase di Progettazione:
Ing. Roberto NUCCI

Progettista e responsabile integrazione e prestazioni specialistiche:
Ing. Daniele NUCCI

ORDINE DEGLI INGEGNERI PROV. REGGIO CALABRIA
Ingegnere
DANIELE NUCCI
Iscrizione Albo n. 1000

COMMITTENTE
S.A.C.AL. S.p.A
Società Aeroportuale Calabrese
Via Aeroporto - 88046 Lamezia terme(CZ) ITALIA
Tel. +39 0968-412272

PI Progettazione:
Ing. Stefano RAMONDO

PI Realizzazione:
Ing. Filippo MALAVASIA

RESPONSABILE UNICO DEL PROCEDIMENTO
Ing. Matteo MAUTRUSSIO

Approvazione ENAC

Approvazione ENTI

CODICE ELABORATO: PFTE_OP_00_TAV_02_B SCALA: 1:1000

REV.	DATA	DESCRIZIONE	REDATTO	VERIFICATO	APPROVATO
00	Luglio 2025	PRIMA EMISSIONE	C. CORFONE	C. CORFONE	D. NUCCI
01	Luglio 2025	SECONDA EMISSIONE	C. CORFONE	C. CORFONE	D. NUCCI